



# 宴会場フロア平面図 (1/300)


「レイクビューホール」(洋宴会場2階)

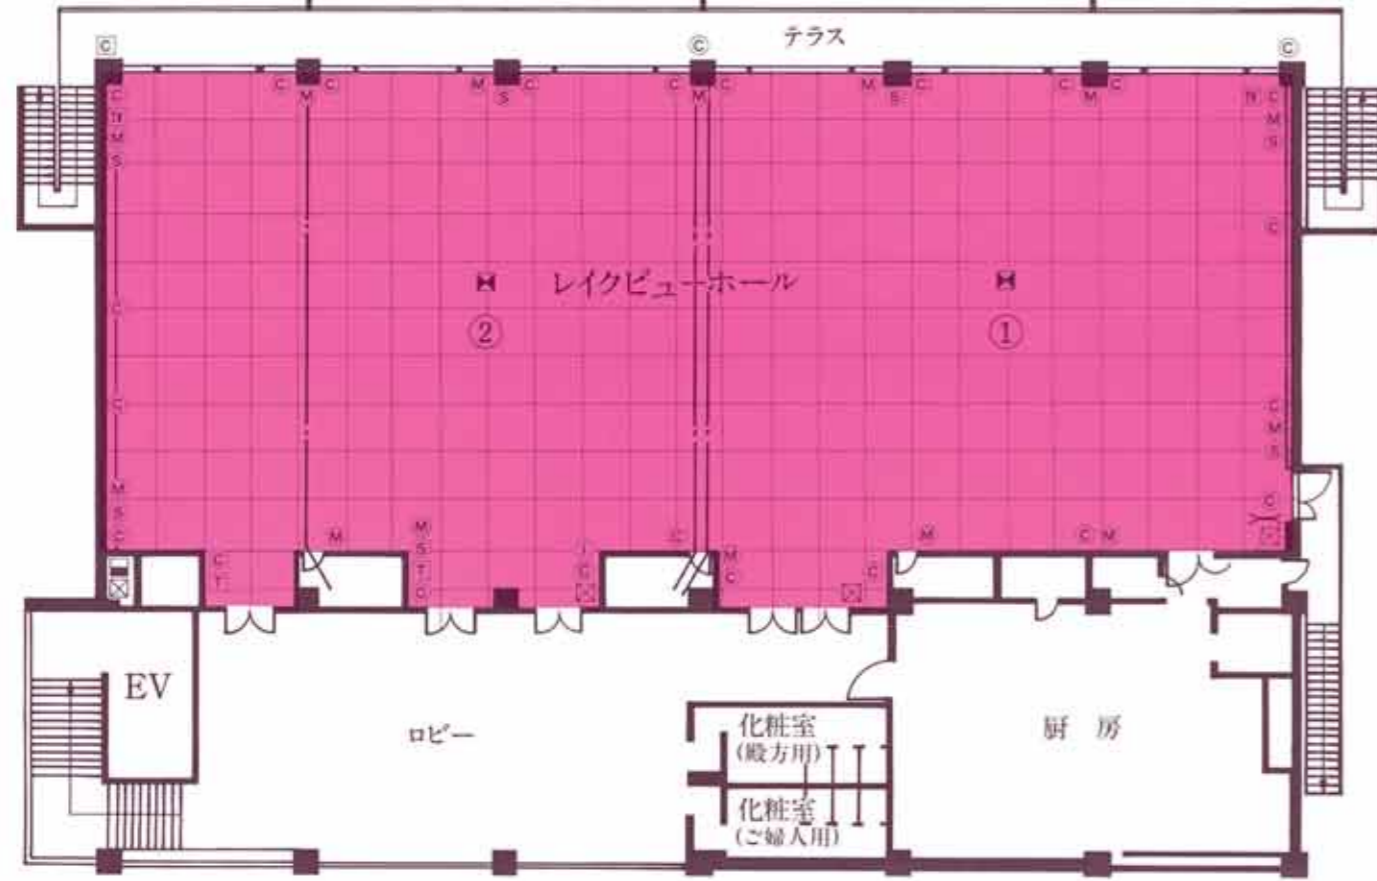

「ゴールドホール」(洋宴会場1階)

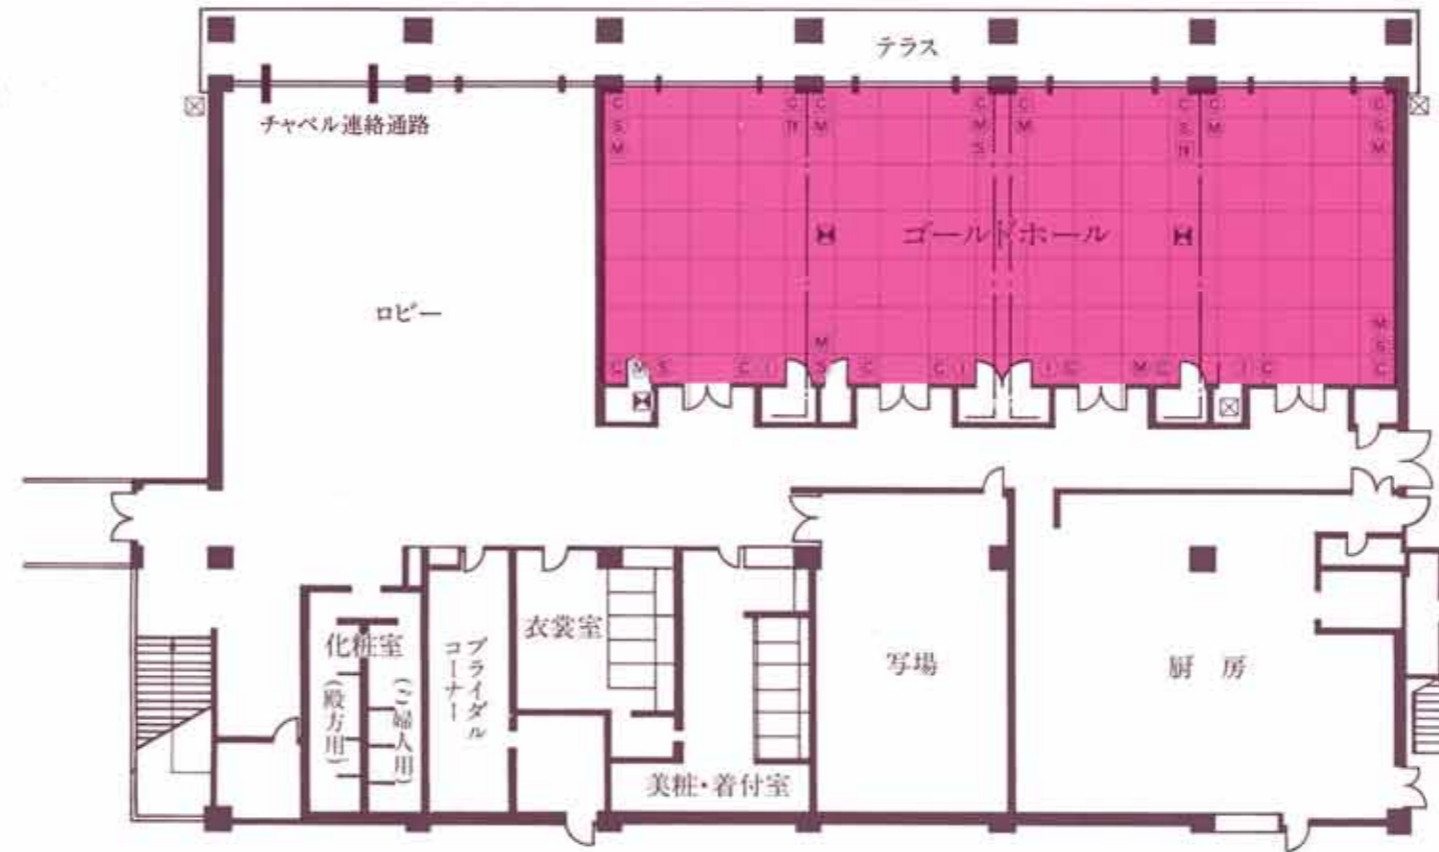

彦根ビューホテル 配置図

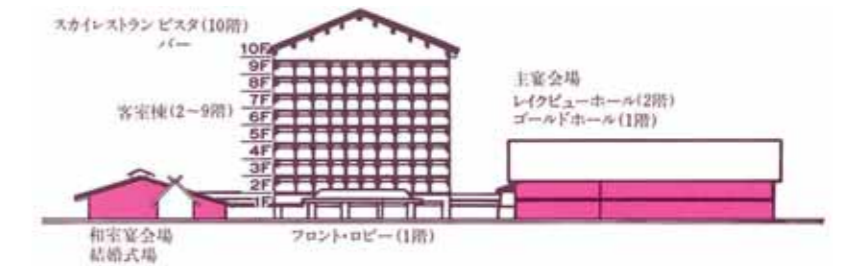

《宴会場フロア設備関係リスト》

- ◎ コンセント(100V15A)
- Ⓒ コンセント(100V20A)
- Ⓜ マイクコンセント
- Ⓢ スピーカーコンセント
- Ⓣ 電話コンセント
- 臨時電話用端子盤  
レイクビューホール 50本  
ゴールドホール 20本  
和室宴会場 5本
- Ⓜ テレビアンテナ端子
- ⌘ テレビ中継ケーブル取入口
- ① ワゴンミキサー接続盤
- 催事用予備電源  
レイクビューホール(100V/200V)70K  
ゴールドホール(100V/200V)70K
- ⊠ 動力電源  
レイクビューホール(動力200V)13K

《その他設備》

- レイクビューホール
  - ミキシングルーム
  - 固定スピーカー
  - 移動用スピーカー
  - 映写機・スライドプロジェクター
  - 調光室
  - 特殊照明設備
  - ホリゾン幕
  - 組立ステージ
- ゴールドホール
  - 固定スピーカー
  - 移動用音響機器取付可
  - 組立ステージ
  - 調光器
- 和室宴会場
  - 固定舞台
  - 固定スピーカー
  - 移動用音響機器取付可


《宴会場ご利用人数一覧》

●レイクビューホール


ホール使用	縦(m)	横(m)	面積(m <sup>2</sup> )	ご利用人数(名)		ご利用人数(名)	
				ディナー スタイル	ブッフェ スタイル	シアター スタイル	スクール スタイル
開放使用	20	45.45	909	600	1,000	980	610
ホール①+②使用	20	37.5	750	500	800	770	440
ホール①使用	20	22.73	454	300	400	400	280
ホール②使用	20	15.15	303	200	260	260	160

●ゴールドホール

ホール使用	縦(m)	横(m)	面積(m <sup>2</sup> )	ご利用人数(名)		ご利用人数(名)	
				ディナー スタイル	ブッフェ スタイル	シアター スタイル	スクール スタイル
開放使用	12	30	360	160	250	250	160
1室使用	12	7.5	90	30	50	65	45
2室使用	12	15	180	80	120	130	90
3室使用	12	22.5	270	120	180	180	120

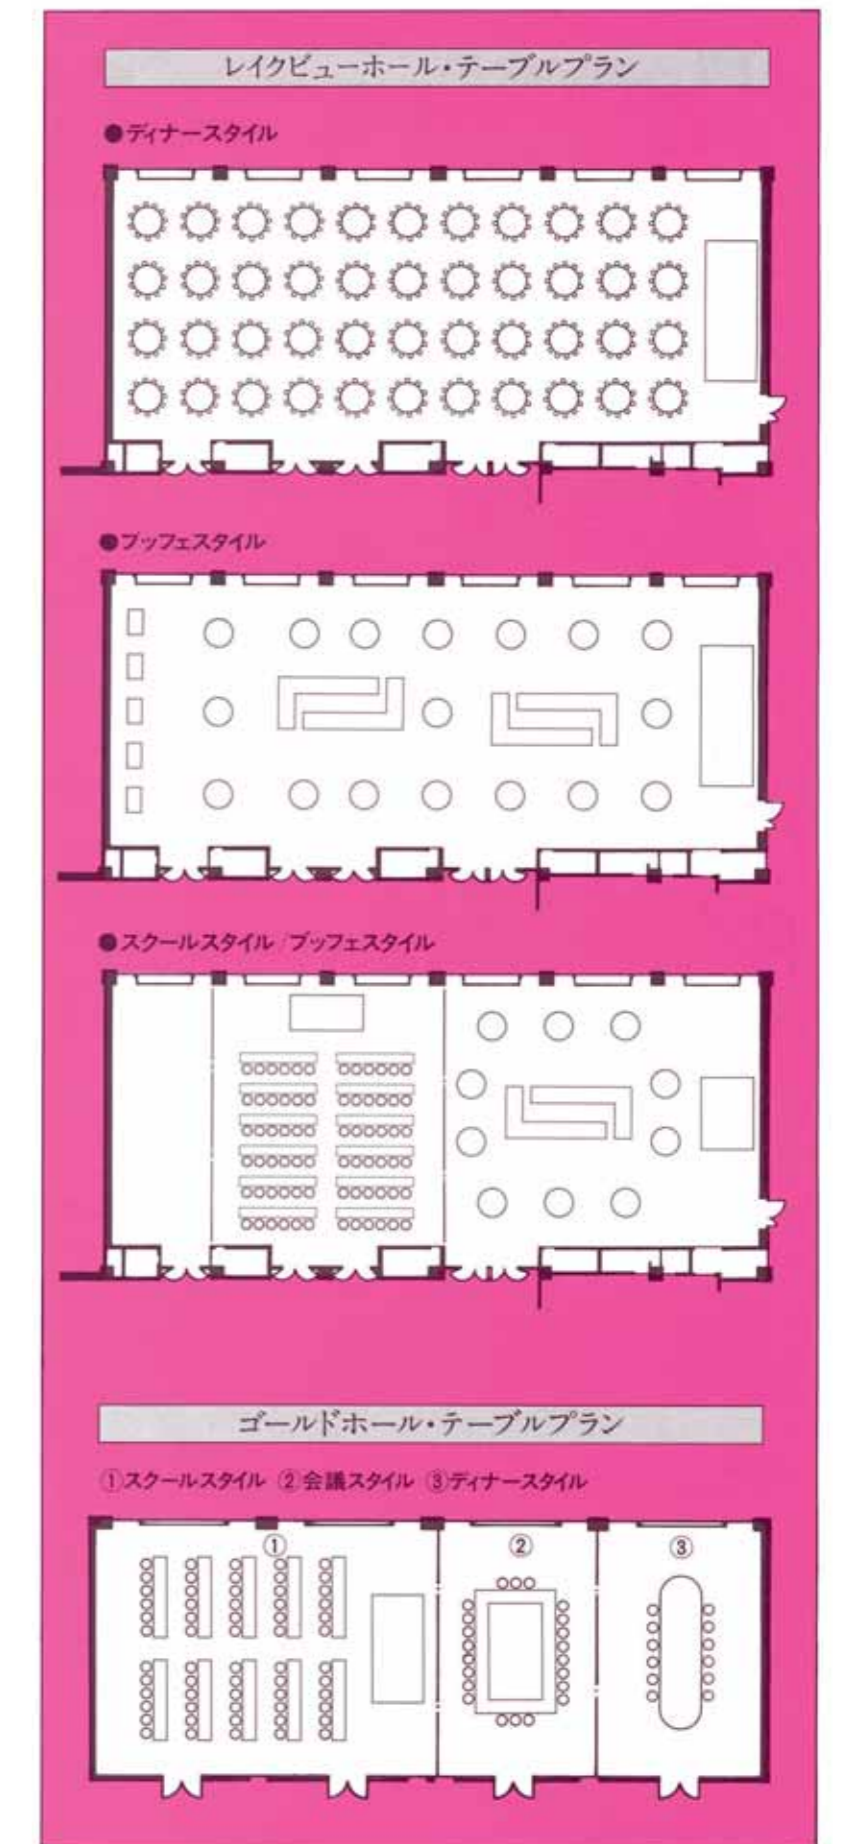


●2階～9階 客室平面図

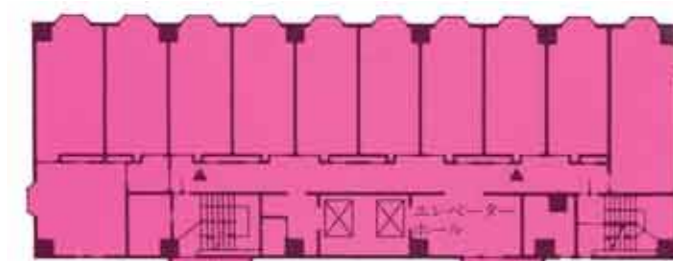


●10階 スカイレストラン ビスタ平面図



●レイクビューファミリールーム平面図

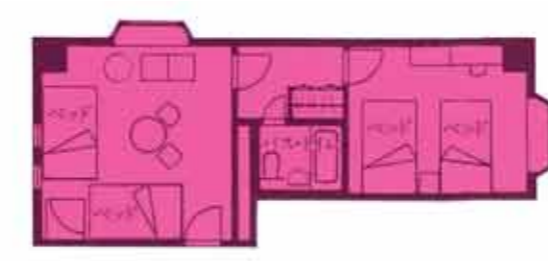

●ツインルーム平面図

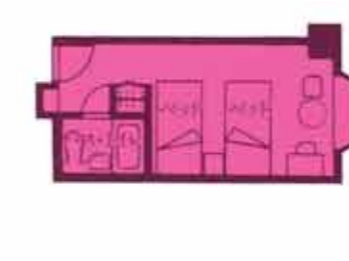

●コテージ平面図



▲印=消火器 ●印=避難器具 ←印=非常口